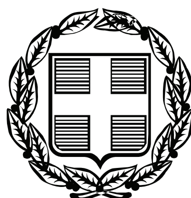


ΕΦΗΜΕΡΙΣ ΤΗΣ ΚΥΒΕΡΝΗΣΕΩΣ

ΤΗΣ ΕΛΛΗΝΙΚΗΣ ΔΗΜΟΚΡΑΤΙΑΣ

ΤΕΥΧΟΣ ΑΝΑΓΚΑΣΤΙΚΩΝ ΑΠΑΛΛΟΤΡΙΩΣΕΩΝ ΚΑΙ ΠΟΛΕΟΔΟΜΙΚΩΝ ΘΕΜΑΤΩΝ **Αρ. Φύλλου 169**

27 Ιουνίου 2011

ΠΕΡΙΕΧΟΜΕΝΑ

ΑΠΟΦΑΣΕΙΣ

ΑΠΟΦΑΣΕΙΣ

Αριθμ. ΥΠΠΟ/ΓΔΑΠΚ/ΑΡΧ/Α1/Φ43/53573/2466 (1)

Έγκριση οριοθέτησης Ζώνης Α΄ και Β΄ στον αρχαιολογικό χώρο Μικρής Δοξιπάρας - Ζώνης, Περιφερειακής Ενότητας Έβρου.

Ο ΥΠΟΥΡΓΟΣ ΠΟΛΙΤΙΣΜΟΥ ΚΑΙ ΤΟΥΡΙΣΜΟΥ

Έχοντας υπόψη:

1. Τις διατάξεις του Π.Δ. 63/2005 (ΦΕΚ 98/Α΄/22.4.05) «Κωδικοποίηση της Νομοθεσίας για την Κυβέρνηση και τα Κυβερνητικά Όργανα».

2. Την ΥΠΠΟ/ΓΝΟΣ/49610/28.11.90 (ΦΕΚ 743/Β΄/29.11.90) «Εξαίρεση από τον περιορισμό των τριών υπογραφών».

3. Το Π.Δ. 187/2009 «Διορισμός Υπουργών και Υφυπουργών» (ΦΕΚ 214/Α΄/7-10- 2009).

4. Το Π.Δ. 186/2009 «Περί συγχώνευσης Υπουργείων Πολιτισμού και Τουριστικής Ανάπτυξης» (ΦΕΚ 213/Α΄/7-10-2009).

5. Τις διατάξεις του Ν. 3028/02 (ΦΕΚ 153/Α΄/28.6.02) «Για την Προστασία των Αρχαιότητος και εν γένει της Πολιτιστικής Κληρονομιάς» [άρθρο 13, § 2 περί καθορισμού Ζωνών Προστασίας].

6. Την υπ' αριθμ. ΥΠΠΟ/ΓΔΑΠΚ/ΑΡΧ/Α1/Φ43/21634/911/28.2.11 (ΦΕΚ 58/τ. ΑΑΠ/6.4.11) υπουργική απόφαση «Έγκριση οριοθέτησης του αρχαιολογικού χώρου Μικρής Δοξιπάρας - Ζώνης, Περιφερειακής Ενότητας Έβρου».

7. Την ομόφωνη γνωμοδότηση του Κεντρικού Αρχαιολογικού Συμβουλίου, όπως διατυπώθηκε στην υπ' αριθμ. 40/5.10.10 πράξη του, αποφασίζουμε:

Σε συνέχεια της υπ' αριθμ. 6 του προοιμίου υπουργικής απόφασης, εγκρίνεται ο καθορισμός Ζώνης Α΄ αδόμητης απολύτου προστασίας και η οριοθέτηση Ζώνης Β΄ προστασίας στον κηρυγμένο και οριοθετημένο αρχαιολογικό χώρο Μικρής Δοξιπάρας-Ζώνης, Περιφερειακής Ενότητας Έβρου (ΦΕΚ 58/τ. ΑΑΠ/6.4.11) σύμφωνα με το συνημμένο τοπογραφικό διάγραμμα 1:5.000, ως εξής:

α) Η Ζώνη Α΄ περιλαμβάνει έκταση 415.784,01 τ.μ. (σημεία 1, 2, 3,..........27, 28, 29).

Στη Ζώνη Α΄ επιτρέπονται κατ' εξαίρεση οι ακόλουθες χρήσεις:

- Άροση με τα συνήθη μηχανικά μέσα για ετήσιες καλλιέργειες
- Θήρα
- Μελισσοκομία

β) Η Ζώνη Β΄ περιλαμβάνει έκταση 1.639.465,54 τ.μ. (σημεία 30, 31, 32,.........88, 89, 90)

Από τις διατάξεις της παρούσας απόφασης δεν προκαλείται δαπάνη σε βάρος του Κρατικού Προϋπολογισμού.

Η απόφαση αυτή θα δημοσιευθεί στην Εφημερίδα της Κυβερνήσεως.

Αθήνα, 1 Ιουνίου 2011

Ο ΥΠΟΥΡΓΟΣ

ΠΑΥΛΟΣ ΓΕΡΟΥΛΑΝΟΣ


B

A

ΠΛΟΥΤΟΣ

235,04

ΕΘΝΙΚΟ ΤΥΠΟΓΡΑΦΕΙΟ
Για τεχνικούς λόγους στο σχεδιάγραμμα, έγινε σμίκρυνση, κατά ποσοστό 43%

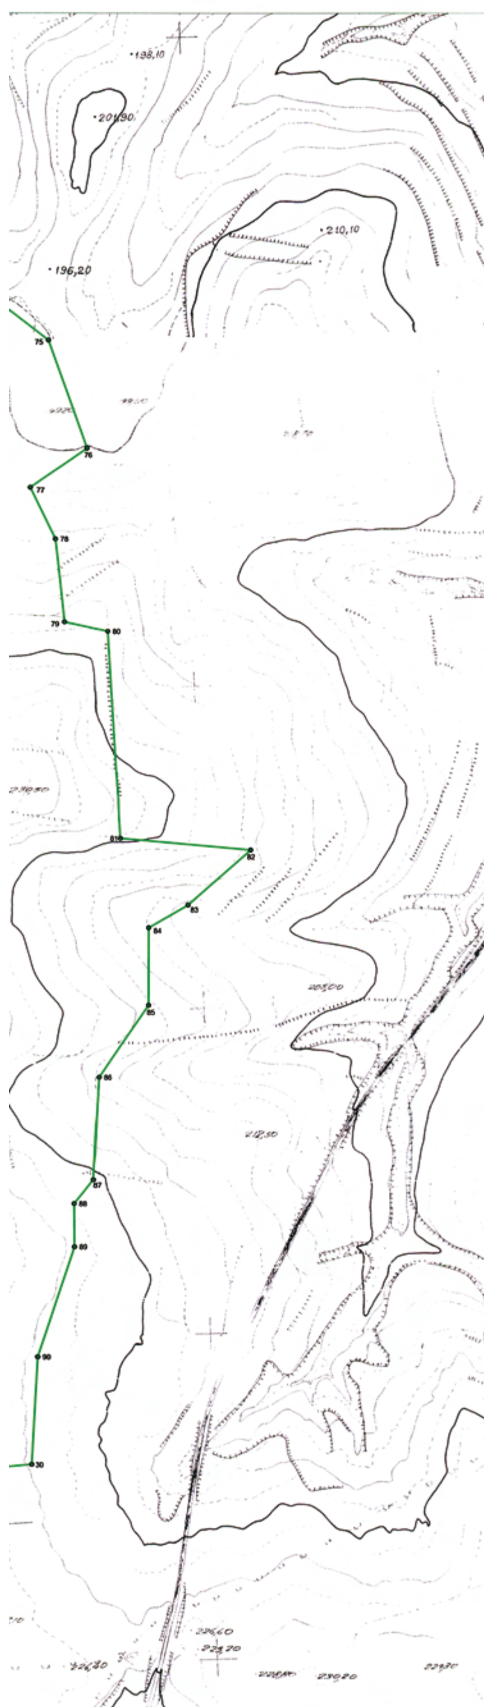

ΥΠΟΜΝΗΜΑ

Οριο Α' Ζώνης

Οριο Β' Ζώνης

ΥΠΟΥΡΓΕΙΟ ΠΟΛΙΤΙΣΜΟΥ ΚΑΙ ΤΟΥΡΙΣΜΟΥ

ΔΙΕΥΘΥΝΣΗ ΤΟΠΟΓΡΑΦΗΣΕΩΝ ΦΩΤΟΓΡΑΜΜΕΤΡΙΑΣ & ΚΤΗΜΑΤΟΛΟΓΙΟΥ

ΜΕΛΕΤΗ:
Οριοθέτηση Α' & Β' ζώνης προστασίας αρχαιολογικού χώρου Μικρής Δοξιπάρας, Νομού Εβρου.

ΣΧΕΔΙΟ:

ΣΧΕΔΙΑΣΗ - ΥΠΟΛΟΓΙΣΜΟΙ		ΚΛΙΜΑΚΑ
Γ. Παπαδαντωνάκης - Α.Τ.Μ		1:5000
		ΗΜΕΡ/ΝΙΑ
		08.12.2010

ΠΑΡΑΤΗΡΗΣΕΙΣ	ΘΕΩΡΗΣΗ ΠΡΟΪΣΤΑΜΕΝΟΥ
* Υπόβαθρο τα διαγράμματα Γ.Υ.Σ 2790_5 & 2790_7 κλίμακας 1:5000.	Ο Προϊστάμενος της Διεύθυνσης Τοπογραφήσεων Φωτογραμμετρίας Κτηματολογίου ΕΛΛΗΝΙΚΗ ΔΗΜΟΚΡΑΤΙΑ ΥΠΟΥΡΓΕΙΟ ΠΟΛΙΤΙΣΜΟΥ ΚΑΙ ΤΟΥΡΙΣΜΟΥ Άγγελος Ν. Καμπουράκης Τοπ/φος - Πολ/κός Μηχανικός

Αρχαιολογικός Χώρος Μικρής Δοξιπάρας Ν. Εβρου

Πίνακας Συντεταγμένων ΕΓΣΑ'87

ΣΗΜΕΙΟ	ΔΙΑΓΡΑΜΜΑ 1:5000	Φ.Χ. 1:50000	X	Y
1	2790_7	Ρίζια	686845.69	4597814.34
2	2790_7	Ρίζια	686809.19	4597822.86
3	2790_7	Ρίζια	686770.92	4597812.63
4	2790_7	Ρίζια	686766.65	4597767.24
5	2790_7	Ρίζια	686724.28	4597815.11
6	2790_7	Ρίζια	686684.60	4597837.57
7	2790_7	Ρίζια	686638.68	4597888.39
8	2790_7	Ρίζια	686582.08	4597896.75
9	2790_7	Ρίζια	686412.27	4597955.79
10	2790_7	Ρίζια	686350.13	4598006.95
11	2790_7	Ρίζια	686347.86	4598061.50
12	2790_7	Ρίζια	686288.83	4598135.07
13	2790_7	Ρίζια	686270.05	4598506.49
14	2790_7	Ρίζια	686351.17	4598540.22
15	2790_7	Ρίζια	686363.19	4598631.22
16	2790_7	Ρίζια	686359.01	4598660.93
17	2790_7	Ρίζια	686400.52	4598693.13
18	2790_7	Ρίζια	686455.52	4598714.78
19	2790_7	Ρίζια	686586.17	4598607.97
20	2790_7	Ρίζια	686644.82	4598686.78
21	2790_7	Ρίζια	686704.81	4598737.12
22	2790_7	Ρίζια	686778.35	4598774.55
23	2790_7	Ρίζια	686814.80	4598589.62
24	2790_7	Ρίζια	686809.31	4598559.53
25	2790_7	Ρίζια	686860.77	4598502.70
26	2790_7	Ρίζια	686863.39	4598459.38
27	2790_7	Ρίζια	686856.06	4598336.70
28	2790_7	Ρίζια	686828.88	4598214.53
29	2790_7	Ρίζια	686810.53	4598055.25
30	2790_7	Ρίζια	687033.38	4597515.70
31	2790_7	Ρίζια	686894.07	4597502.91
32	2790_7	Ρίζια	686875.58	4597558.83
33	2790_7	Ρίζια	686667.13	4597465.58
34	2790_7	Ρίζια	686675.48	4597445.03
35	2790_7	Ρίζια	686519.74	4597487.85
36	2790_7	Ρίζια	686368.27	4597561.61
37	2790_7	Ρίζια	686391.31	4597442.25
38	2790_7	Ρίζια	686351.94	4597536.42
39	2790_7	Ρίζια	686250.19	4597525.63
40	2790_7	Ρίζια	686197.11	4597560.19
41	2790_7	Ρίζια	686058.47	4597623.69
42	2790_7	Ρίζια	685935.80	4597727.60
43	2790_7	Ρίζια	685816.26	4597767.77
44	2790_7	Ρίζια	685911.43	4597856.51
45	2790_7	Ρίζια	685963.95	4597930.61
46	2790_7	Ρίζια	686036.42	4598027.94
47	2790_7	Ρίζια	686018.26	4598048.91
48	2790_7	Ρίζια	685999.90	4598299.49
49	2790_7	Ρίζια	685964.40	4598306.04

Οριοθέτηση αρχαιολογικού χώρου Μικρής Δοξιπάρας Ν. Εβρου.

ΣΗΜΕΙΟ	ΔΙΑΓΡΑΜΜΑ 1:5000	Φ.Χ. 1:50000	X	Y
50	2790_7	Ρίζια	685945.87	4598449.98
51	2790_7	Ρίζια	685963.86	4598470.79
52	2790_7	Ρίζια	685953.07	4598531.54
53	2790_7	Ρίζια	685909.67	4598533.46
54	2790_7	Ρίζια	685937.73	4598695.87
55	2790_7	Ρίζια	685924.31	4598711.94
56	2790_7	Ρίζια	685938.37	4598944.35
57	2790_7	Ρίζια	686118.94	4598940.00
58	2790_7	Ρίζια	686110.58	4599048.86
59	2790_7	Ρίζια	686024.26	4599094.69
60	2790_7	Ρίζια	686066.86	4599102.76
61	2790_5	Ρίζια	686142.69	4599222.49
62	2790_5	Ρίζια	686162.79	4599279.40
63	2790_5	Ρίζια	686199.93	4599290.41
64	2790_5	Ρίζια	686235.13	4599288.04
65	2790_5	Ρίζια	686274.41	4599320.55
66	2790_5	Ρίζια	686401.62	4599337.45
67	2790_5	Ρίζια	686499.56	4599419.07
68	2790_5	Ρίζια	686536.74	4599342.05
69	2790_5	Ρίζια	686582.54	4599367.99
70	2790_5	Ρίζια	686649.47	4599389.97
71	2790_5	Ρίζια	686753.32	4599386.54
72	2790_5	Ρίζια	686832.76	4599397.15
73	2790_5	Ρίζια	686906.33	4599315.42
74	2790_5	Ρίζια	686988.51	4599302.57
75	2790_5	Ρίζια	687058.73	4599248.26
76	2790_7	Ρίζια	687117.63	4599082.12
77	2790_7	Ρίζια	687030.77	4599021.89
78	2790_7	Ρίζια	687069.32	4598942.09
79	2790_7	Ρίζια	687083.06	4598814.61
80	2790_7	Ρίζια	687149.52	4598800.13
81	2790_7	Ρίζια	687169.04	4598480.01
82	2790_7	Ρίζια	687370.07	4598462.05
83	2790_7	Ρίζια	687273.44	4598377.24
84	2790_7	Ρίζια	687212.79	4598342.13
85	2790_7	Ρίζια	687212.61	4598223.13
86	2790_7	Ρίζια	687136.18	4598112.40
87	2790_7	Ρίζια	687127.96	4597954.58
88	2790_7	Ρίζια	687098.02	4597917.61
89	2790_7	Ρίζια	687098.76	4597851.05
90	2790_7	Ρίζια	687042.49	4597681.52

Οριοθέτηση αρχαιολογικού χώρου Μικρής Δοξιπάρας Ν. Εβρου.

Αριθμ. 1003 (2)

Τροποποίηση ρυμοτομικού σχεδίου Λάρισας (Ν. Λάρισας) στο Ο.Τ. Γ2361 και Κ.Χ. Γ2363 στην συνοικία «Αβέρωφ».

Ο ΠΕΡΙΦΕΡΕΙΑΡΧΗΣ ΘΕΣΣΑΛΙΑΣ

Έχοντας υπόψη:

1. Τις διατάξεις των άρθρων 3 και 70 του από 17.7.1923 Ν.Δ/τος (Φ.Ε.Κ. 228Α΄/23) «περί σχεδίων πόλεων κ.λπ.» όπως τροποποιήθηκαν, συμπληρώθηκαν ή/και αντικαταστάθηκαν και ισχύουν έως σήμερα.

2. Τις διατάξεις των άρθρων 152 και 154 του Π.Δ/τος της 14/27.7.1999, (Φ.Ε.Κ. 580Δ΄/99) «Κώδικας Βασικής Πολεοδομικής Νομοθεσίας».

3. Τις διατάξεις του άρθρου 29 του Ν. 2831/2000 (Φ.Ε.Κ. 140Α΄/2000) «Περί τροποποίησης των διατάξεων του Ν. 1577/85 - Γ.Ο.Κ. και άλλες πολεοδομικές διατάξεις» όπως αντικαταστάθηκαν με το άρθρο 10 του Ν. 3044/2002, (Φ.Ε.Κ. 197Α΄/2002) περί «Μεταφοράς συντελεστού δομήσεως κ.λπ.».

4. Τις διατάξεις των αρθρ. 186 και 283 του Ν. 3852/10 «Νέα Αρχιτεκτονική της Αυτοδιοίκησης κ.λπ. (Καλλικράτης)» (Φ.Ε.Κ. 87Α΄/10) όπως τροποποιήθηκαν, συμπληρώθηκαν, αντικαταστάθηκαν, διορθώθηκαν και ισχύουν ως σήμερα.

5. Το ισχύον στην περιοχή σχέδιο πόλης του Δ. Λάρισας, (Π.Δ. 22.1.88/Φ.Ε.Κ. 354 Δ΄/88).

6. Την απόφαση 220/2008 του Δημοτικού Συμβουλίου Λάρισας.

7. Την με αριθμό 73/11.6.2009 Γνωμοδότηση του Συμβουλίου Χωροταξίας Οικισμού και Περιβάλλοντος Ν. Λάρισας (αρ. Πρακτικού 13ο).

8. Το με Α.Π. 13770/26.9.2008 έγγραφο της Δ/νσης Πολεοδομίας του Δ. Λάρισας.

9. Την με Α.Π. 18894/6/5.5.2006 εγκύκλιο της Δ.Π.Σ./Γ.Δ.Π./Υ.ΠΕ.ΧΩ.Δ.Ε.

10. Το με Α.Π. 5814/15.12.10 απαντητικό έγγραφο της Δ/νσης Πολεοδομίας Ν.Α. Λάρισας.

11. Την με Α.Π. 1003/28.3.11 αίτηση της Γεωργ. Λύρα και την συνυποβληθείσα με αυτή βεβαίωση δήλωσης αυθαιρέτου (Α.Π. 3290/17.02.11 Δ/νσης Πολεοδομίας/Δ. Λαρισαίων).

12. Το γεγονός ότι από τις κανονιστικές διατάξεις της παρούσας απόφασης δεν προκαλείται δαπάνη σε βάρος του Κρατικού Προϋπολογισμού και του οικείου Ο.Τ.Α.

Επειδή από την προσκόμιση νέων στοιχείων από τους ενδιαφερόμενους που έλαβε χώρα με την 11η σχετ. προκύπτει ότι για την ισόγειο κατοικία ιδιοκτησίας Αθανασίου Λύρα επί της οδού Νεοπτολεμαίου 7 είχε υποβληθεί δήλωση αυθαιρέτου με τον Ν. 1337/83, γεγονός που δεν ήταν γνωστό κατά την έκδοση του 10ου σχετ.

και επειδή διαπιστώνεται η ανάγκη διατήρησης των υφιστάμενων ανοιγμάτων του εν λόγω κτίσματος που ευρίσκονται προς την πλευρά του κοινού ορίου με την όμορη ιδιοκτησία υπό στοιχείο 10, όπως διαμορφώθηκε πλέον μετά την έγκριση του ρυμοτομικού σχεδίου της περιοχής με το 5ο σχετ., προκειμένου να διασφαλίζεται ο απαραίτητος φωτισμός και αερισμός των χώρων αυτού, αποφασίζουμε:

Άρθρο 1

Εγκρίνεται η τροποποίηση του εγκεκριμένου ρυμοτομικού σχεδίου Λάρισας (Ν. Λάρισας) με τον χαρακτηρισμό τμήματος υπό στοιχεία Τ7-Τ8-Τ9-Τ10-Τ7 του Ο.Τ. Γ2361 σε Κ.Χ. Γ2361 και τον χαρακτηρισμό αντίστοιχου τμήματος ίσου εμβαδού Τ4-Τ5-Τ6-Α-Τ4 του Κ.Χ. Γ2363 σε οικοδομήσιμο χώρο και ενοποίηση του με το Ο.Τ. Γ2361 με μετατόπιση της Ο.Γ., Ρ.Γ. και του τμήματος του πεζοδρόμου σε νέα θέση οριζόμενη από τις πλευρές Τ4-Τ5-Τ6 του Ο.Τ. Γ2361 και Τ1-Τ5-Τ6 του Κ.Χ. Γ2363 στη συνοικία «Αβέρωφ», όπως φαίνεται αναλυτικά στο σχετικό πρωτότυπο διάγραμμα σε κλίμακα 1:500, που συνοδεύει την παρούσα Απόφαση και του οποίου αντίτυπο σε φωτοσμίκρυνση δημοσιεύεται ακολούθως στην Εφημερίδα της Κυβερνήσεως.

Άρθρο 2

Οι όροι και περιορισμοί δόμησης για τον παραπάνω οικοδομήσιμο χώρο καθορίζονται όμοια με τους ισχύοντες στην περιοχή.

Άρθρο 3

Η ισχύς της παρούσας απόφασης αρχίζει από την δημοσίευσή της στην Εφημερίδα της Κυβερνήσεως.

Η απόφαση αυτή με το σχεδιάγραμμα που την συνοδεύει να δημοσιευθεί στην Εφημερίδα της Κυβερνήσεως.

Λάρισα, 7 Ιουνίου 2011

Ο Περιφερειάρχης
ΚΩΝΣΤΑΝΤΙΝΟΣ ΑΓΟΡΑΣΤΟΣ

ΑΠΟΣΠΑΣΜΑ ΕΓΚΕΚΡΙΜΕΝΟΥ ΣΧΕΔΙΟΥ ΠΟΛΗΣ

ΚΛΙΜΑΚΑ 1 : 1000

ΦΕΚ ΕΓΚΡΙΣΗΣ ΤΟΥ ΣΧΕΔΙΟΥ 354Δ/12.5.88

ΦΕΡΟΜΕΝΟΙ ΙΔΙΟΚΤΗΤΕΣ

Α/Α	ΟΝΟΜΑ	ΔΙΕΥΘΥΝΣΗ
11	Λύρας Αθανάσιος του Σαράντη - Ευαγγελίας Κατσέλου Γεωργία του Παναγιώτη - Ελένης Συζ. Λύρα Αθανασίου	Νεοπτολεμαίου 7
10	Μπαρός Ευάγγελος του Παναγιώτη - Ελένης Γούργου Αλεξάνδρα του Κων/νου - Ζωής	Νεοπτολεμαίου 9
07	Μπαγιώτη Βάια του Πέτρου - Βασιλικής Μπαγιώτης Πέτρος του Ιωάννη - Βάιας	Αγαπίου 2 Ιστιαίας 7
16Ν	Δήμος Λαρισαίων	Οικόπεδο προς Διάθεση (Τράπεζα γής)
08	Παναγούλης Βασίλης του Αθανασίου - Μαρίας Διακοπούλου Βασιλική του Μηνά - Παναγούλας συζ Βασίλη Παναγούλη	28ης Οκτωβρίου 28
09	Μακροδήμου Αικατερίνη του Ιωάννη - Ελένης Συζ. Σμαρλαμάκη Γεωργίου Μακροδήμου Νίκη του Ιωάννη - Ελένης Συζ. Παλιομήτρου Απόστολου	Παλλήνης 12 Παλλήνης 12
01Ν	Δήμος Λαρισαίων	
Γ 2366 02	Τσιλικόπουλος Γεώργιος του Σπυρίδωνος	Νεοπτολεμαίου 12
Γ 2366 03	Παπαδημητρίου Γεώργιος Νταφοπούλου Ελένη του Αχιλλέα - Παρασκευής συζ Παπαδημητρίου Γεώργιου	Νεοπτολεμαίου 14
Γ 2360 06	Παλάσκα Αναστασία του Γεωργίου - Πηνελόπης συζ Κωνσταντίνου Παλάσκα Παλάσκας Κωνσταντίνος του Θεοδώρου - Ουρανίας	Νεοπτολεμαίου 10 Νεοπτολεμαίου 10

ΚΛΙΜΑΚΑ 1 : 500

ΕΘΝΙΚΟ ΤΥΠΟΓΡΑΦΕΙΟ
Για τεχνικούς λόγους στο σχεδιάγραμμα, έγινε σμίκρυνση, κατά ποσοστό 39%

ΣΥΜΒΟΥΛΙΟ ΧΩΡΟΤΑΞΙΑΣ ΟΙΚΙΣΜΟΥ ΚΑΙ ΠΕΡΙΒΑΛΛΟΝΤΟΣ Ν. ΛΑΡΙΣΗΣ
ΣΥΝΕΔΡΙΑ 13η
ΠΡΑΞΗ 73η/11.6.2009
Εγκρίνεται ομόφωνα - κατά πλειοψηφία σύμφωνα με την εισήγηση
Τα μέλη — Ο Πρόεδρος

Φ.719

ΤΟΠΟΓΡΑΦΙΚΟ ΔΙΑΓΡΑΜΜΑ
ΤΡΟΠΟΠΟΙΗΣΗ ΣΧΕΔΙΟΥ ΠΟΛΗΣ ΛΑΡΙΣΑΣ
ΟΤ : Γ2361 , Γ2363
ΠΙΝ :13.17
ΣΥΝΟΙΚΙΣΜΟΣ:ΑΒΕΡΩΦ
ΘΕΜΑ: Τροποποίηση του Ρυμοτομικού Σχεδίου Πόλης Λάρισας με:
1. Τον χαρακτηρισμό τμήματος του Ο.Τ. Γ 2361 σε Κ.Χ. Γ 2361,
2. Τον χαρακτηρισμό αντίστοιχου τμήματος του Κ.Χ. Γ 2363 σε οικοδομήσιμο χώρο και ενοποίησή του με το Ο.Τ. Γ 2361 με μετατόπιση της Ο.Γ.,Ρ.Γ. και του τμήματος του πεζοδρόμου στη συνοικία Αβέρωφ.

Ο
ΣΥΝΤΑΞΑΣ ΜΗΧΑΝΙΚΟΣ

ΑΝΑΣΤΑΣΙΟΣ ΜΙΧ. ΜΑΚΚΑΣ
ΑΓΡΟΝΟΜΟΣ - ΤΟΠΟΓΡΑΦΟΣ ΜΗΧ/ΚΟΣ
ΔΙΠΛ. ΑΡΙΣΤΟΤΕΛΕΙΟΥ ΠΑΝΕΠΙΣΤΗΜΙΟΥ ΘΕΣ/ΝΙΚΗΣ
ΑΡ. ΜΗΤΡΩΟΥ Τ.Ε.Ε. 86564
ΡΟΥΣΒΕΛΤ 24 - ΤΗΛ. 2410 250665
Τ.Κ. 412 22 ΛΑΡΙΣΑ - Α' ΔΟΥ
Α.Φ.Μ. 104412340

Το παρόν συνοδεύει την υπ'αριθμ. 220/2008 απόφαση του Δημοτικού Συμβουλίου Λάρισας

Λάρισα 7 / 4 / 2008

Ο
Αντιδήμαρχος Πολεοδομίας



Τσακίρης Μιχάλης

ΣΥΝΟΔΕΥΕΙ ΤΗΝ ΜΕ ΑΡ. 1003/11 ΑΠΟΦΑΣΗ
Τροποποίηση ρυμοτομικού σχεδίου Λάρισας στο Ο.Τ. Γ2361 και Κ.Χ. Γ2363 συνοικίας "Αβέρωφ"
ΛΑΡΙΣΑ, 7-6-2011
Ο ΠΕΡΙΦΕΡΕΙΑΡΧΗΣ

ΚΩΝΣΤΑΝΤΙΝΟΣ ΑΓΟΡΑΣΤΟΣ

ΟΔΟΣ ΤΣΑΤΣΟΥ ΔΗΜΗΤΡΑΣ
ΟΔΟΣ ΠΑΛΛΗΝΗΣ
ΟΔΟΣ ΝΕΟΠΤΟΛΕΜΑΙΟΥ
Γ2360
Γ2361
ΚΧ Γ2361
ΚΧ Γ2363
Γ2366



ΑΠΟ ΤΟ ΕΘΝΙΚΟ ΤΥΠΟΓΡΑΦΕΙΟ
ΚΑΠΟΔΙΣΤΡΙΟΥ 34 * ΑΘΗΝΑ 104 32 * ΤΗΛ. 210 52 79 000 * FAX 210 52 21 004